
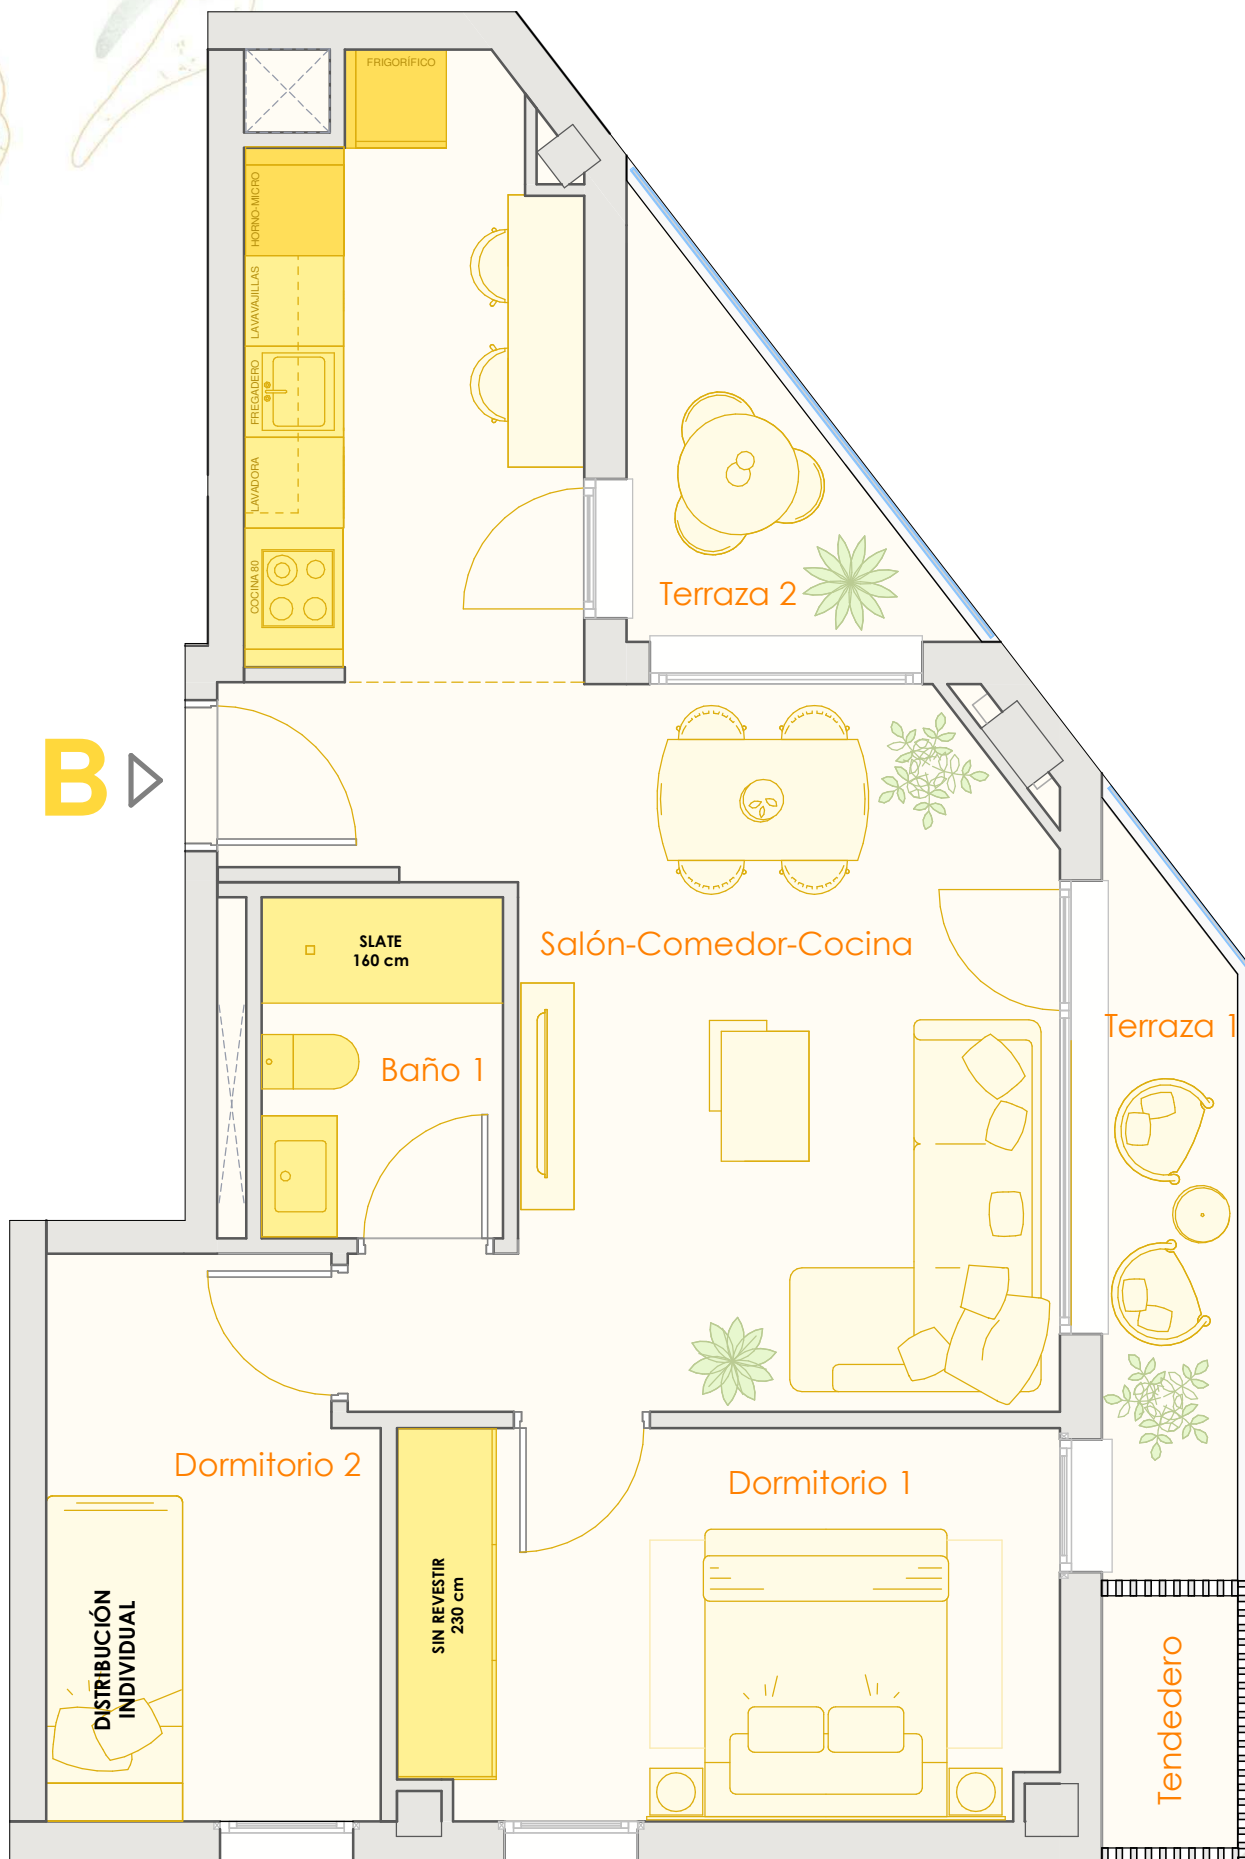


Urumea Berri

Ciudad Jardin

SUPERFICIE ÚTIL

Salón-Comedor-Cocina	28.97 m ²
Dormitorio 1	11.20 m ²
Baño 1	3.58 m ²
Dormitorio 2	7.93 m ²
INTERIOR	51.68 m²
Terraza 1	4.13 m ²
Terraza 2	3.59 m ²
Tendedero	1.55 m ²
EXTERIOR	9.27 m²
TOTAL	60.95 m²

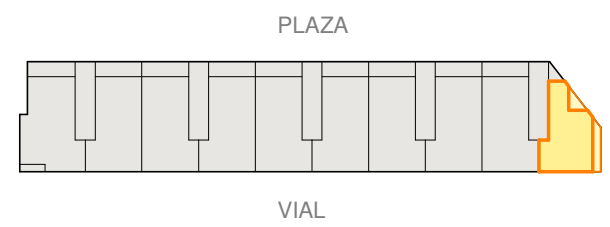

E 1/50 DIN-A3



ESCALA GRÁFICA

JULIO 2024

PLANO ORIENTATIVO SUJETO A POSIBLES MODIFICACIONES EN EL PROCESO DE ELABORACIÓN DEL PROYECTO O QUE ACUERDE LA DIRECCIÓN TÉCNICA DURANTE LA EJECUCIÓN DE LA OBRA. SUPERFICIES APROXIMADAS. EL MOBILIARIO DE LA VIVIENDA NO ES OBJETO DE CONTRATO. EL MOBILIARIO DE LA COCINA ES ORIENTATIVO.