
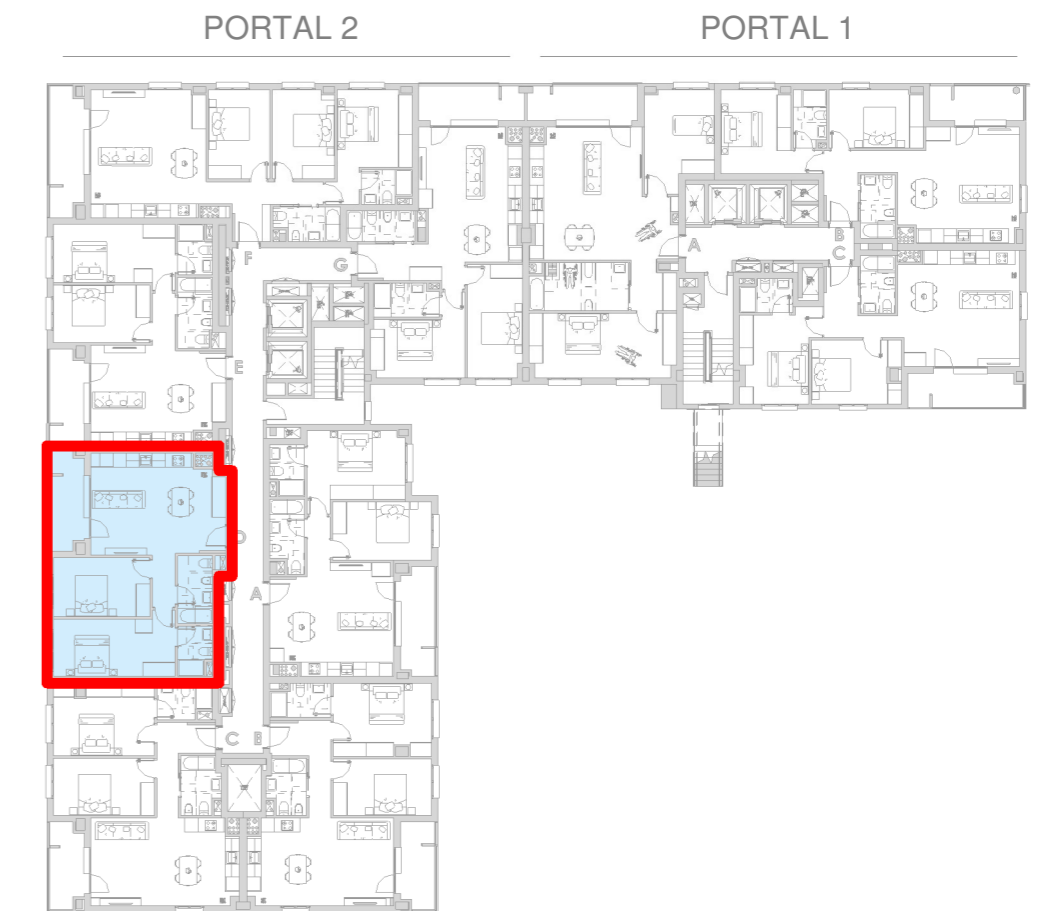


T7

MANO D PORTAL 2

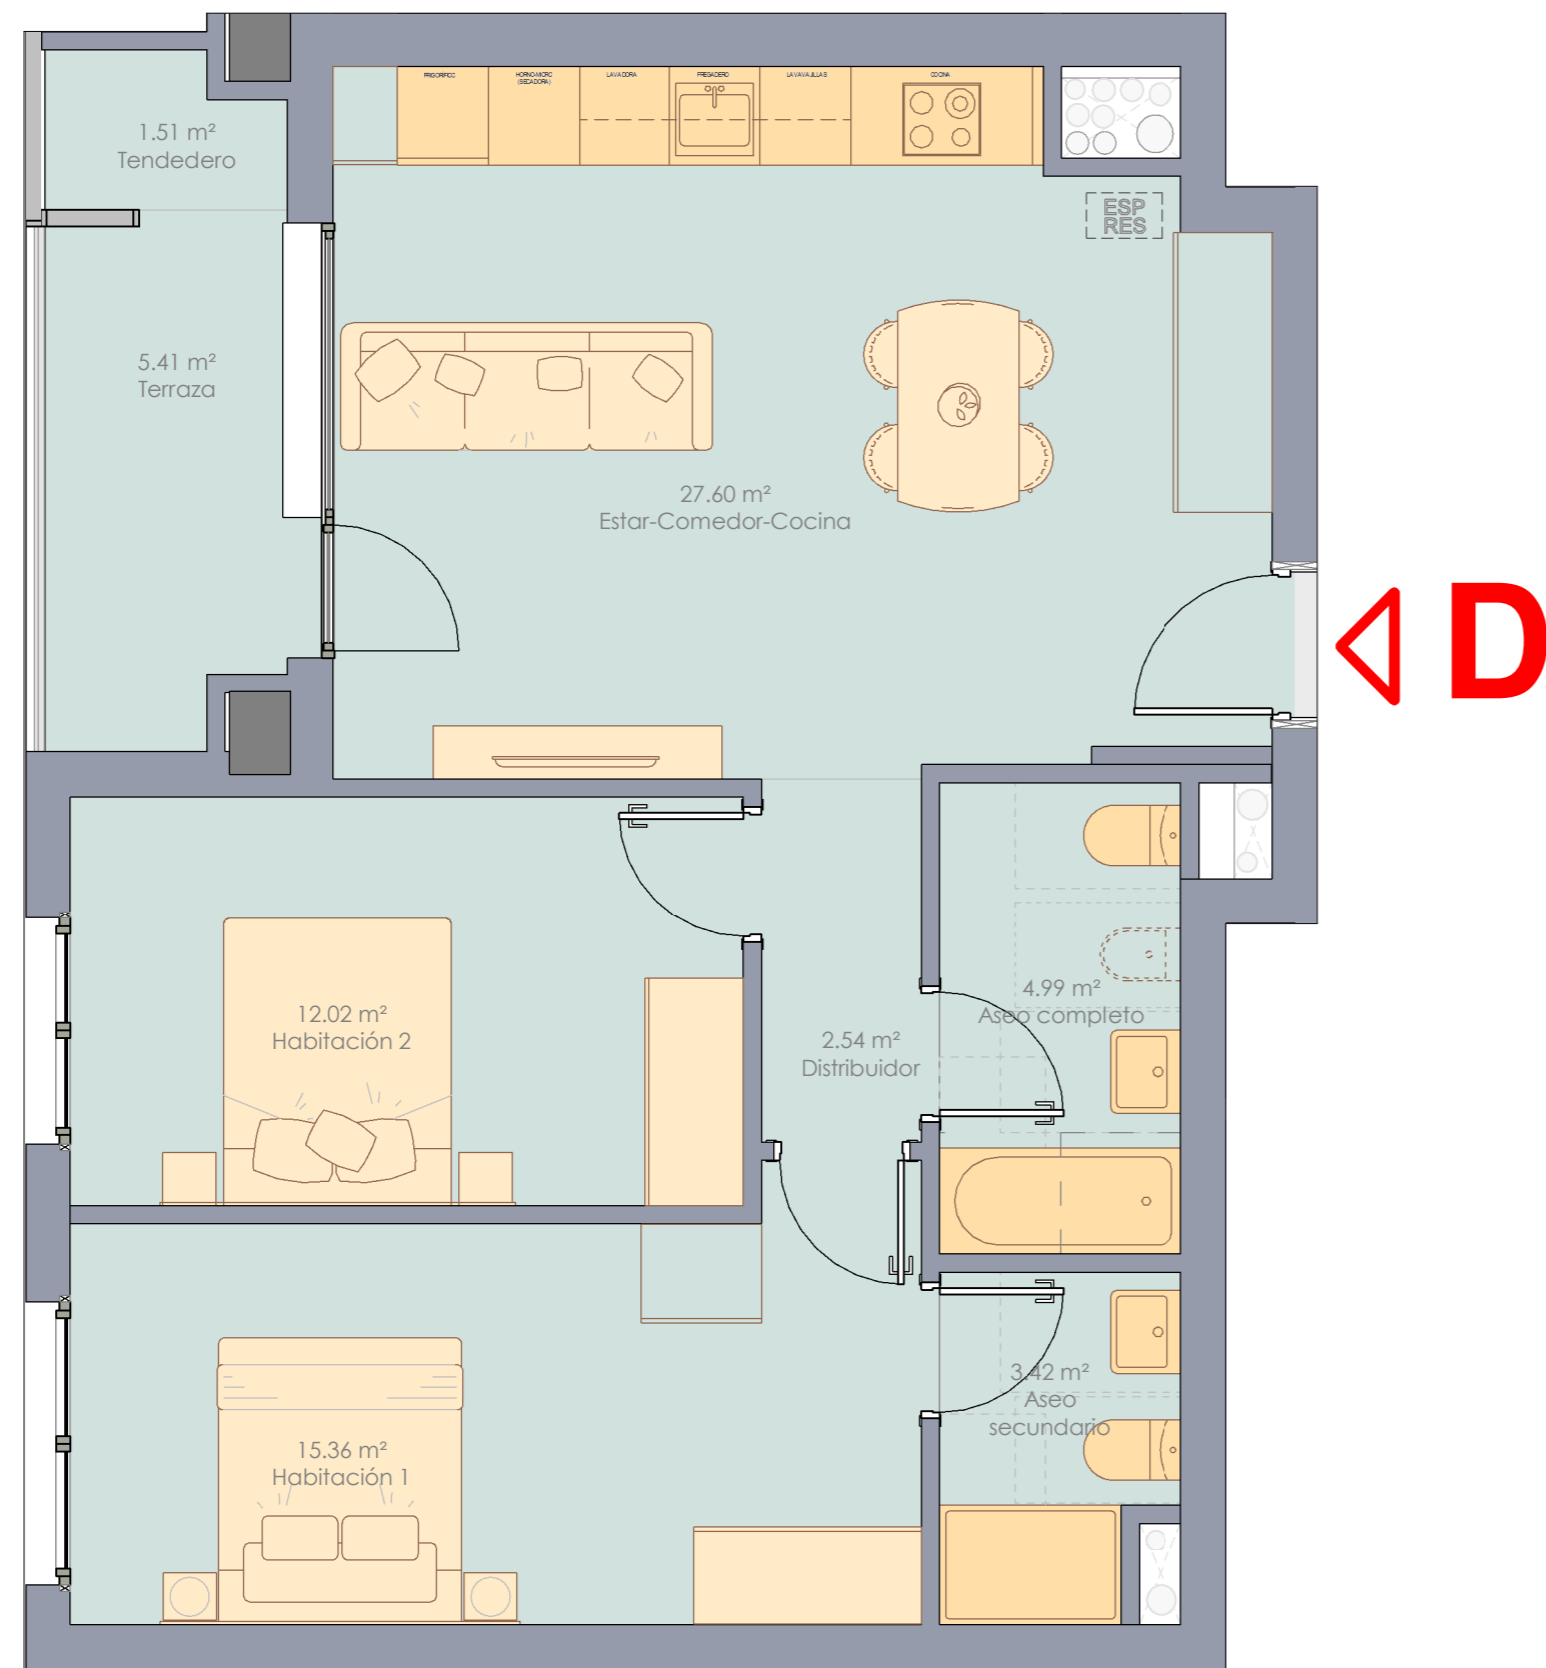

PROYECTO BÁSICO

EDIFICIO DE 70 VIVIENDAS TASADAS
CON GARAJE, TRASTEROS Y LOCAL

Parcela a.2/5.4
AIU 5.1 - AMA KANDIDA, ANDOAIN

A507.

SERIE A500 - TIPOLOGÍAS DE VIVIENDA

VIVIENDA TIPO 7