
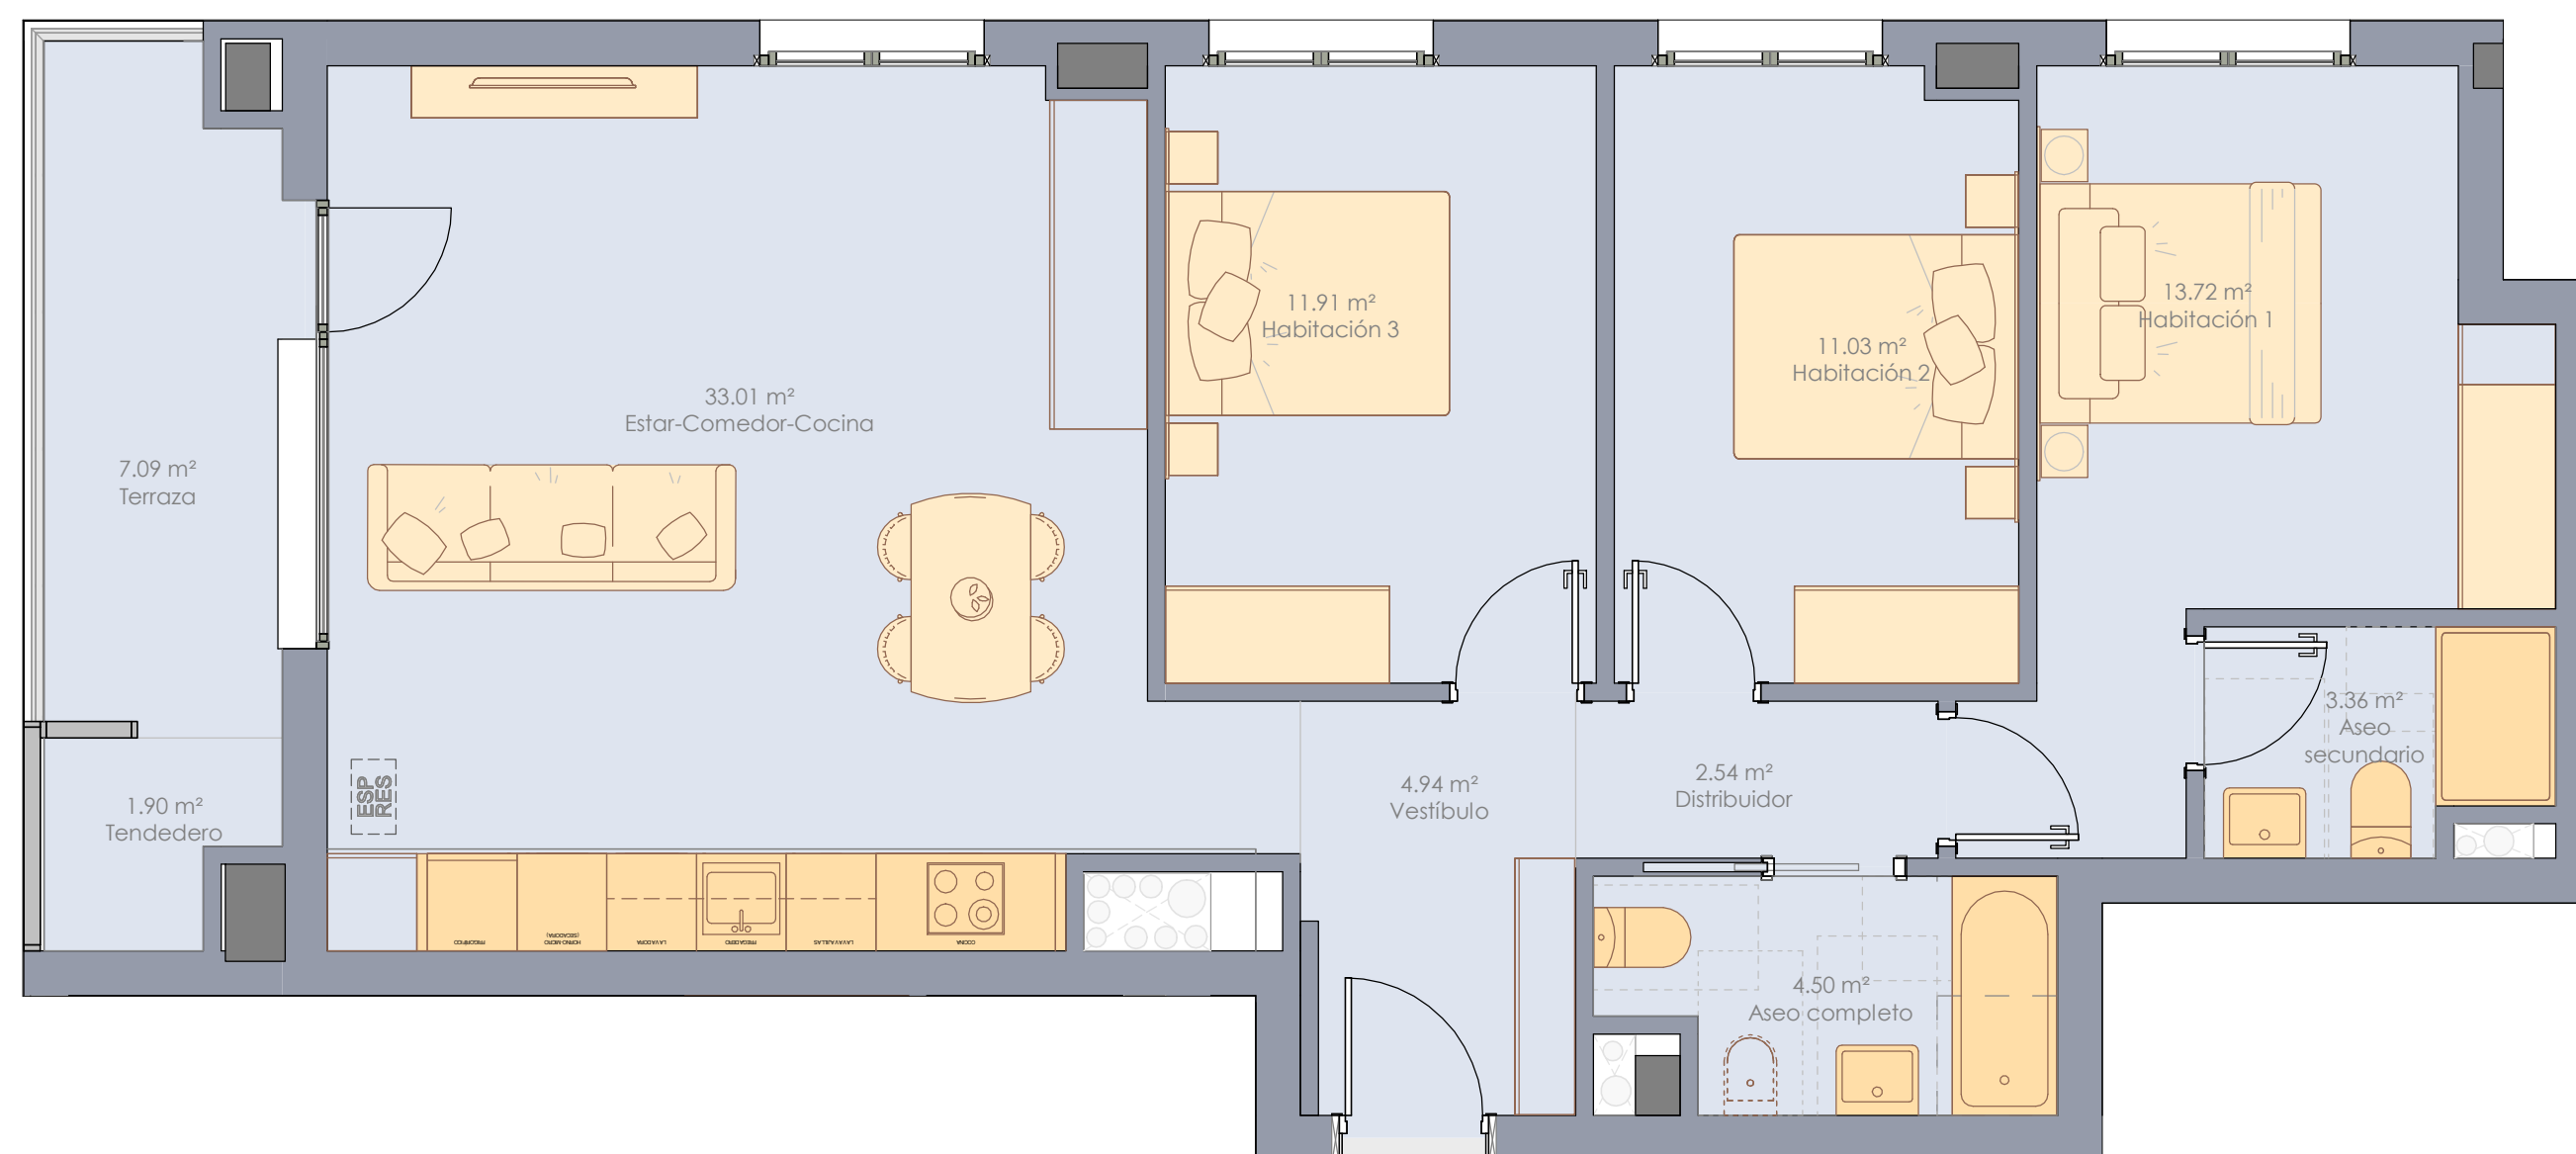


T9

MANO F PORTAL 2

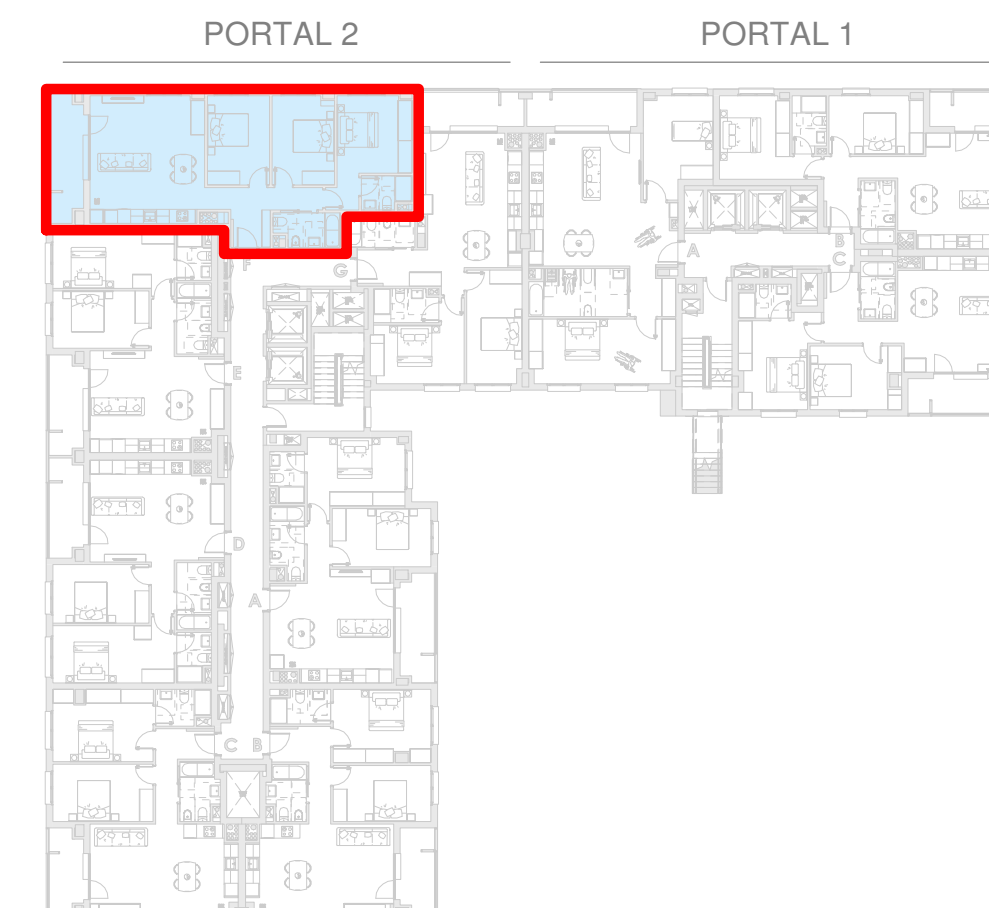

PROYECTO BÁSICO
EDIFICIO DE 70 VIVIENDAS TASADAS
CON GARAJE, TRASTEROS Y LOCAL
Parcela a.2/5.4
AIU 5.1 - AMA KANDIDA, ANDOAIN

A509.
SERIE A500 - TIPOLOGÍAS DE VIVIENDA

VIVIENDA TIPO 9