



TIPO A

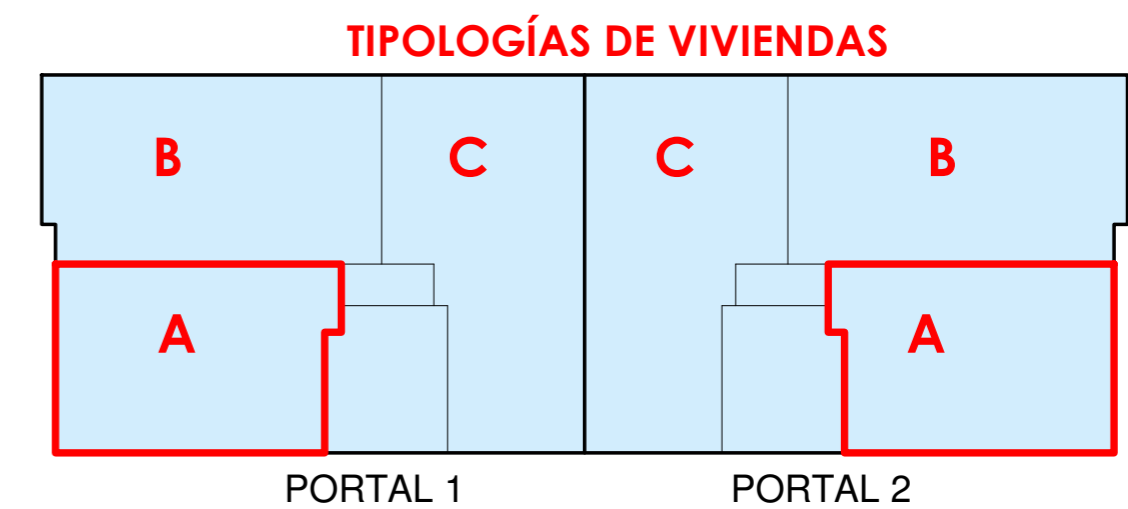

NOTA: EL MOBILIARIO DE COCINA ES ORIENTATIVO.
LAS COCINAS SE ENTREGARÁN SIN AMUEBLAR Y SIN EQUIPAR

PROMOTOR
Britac Proyectos SL

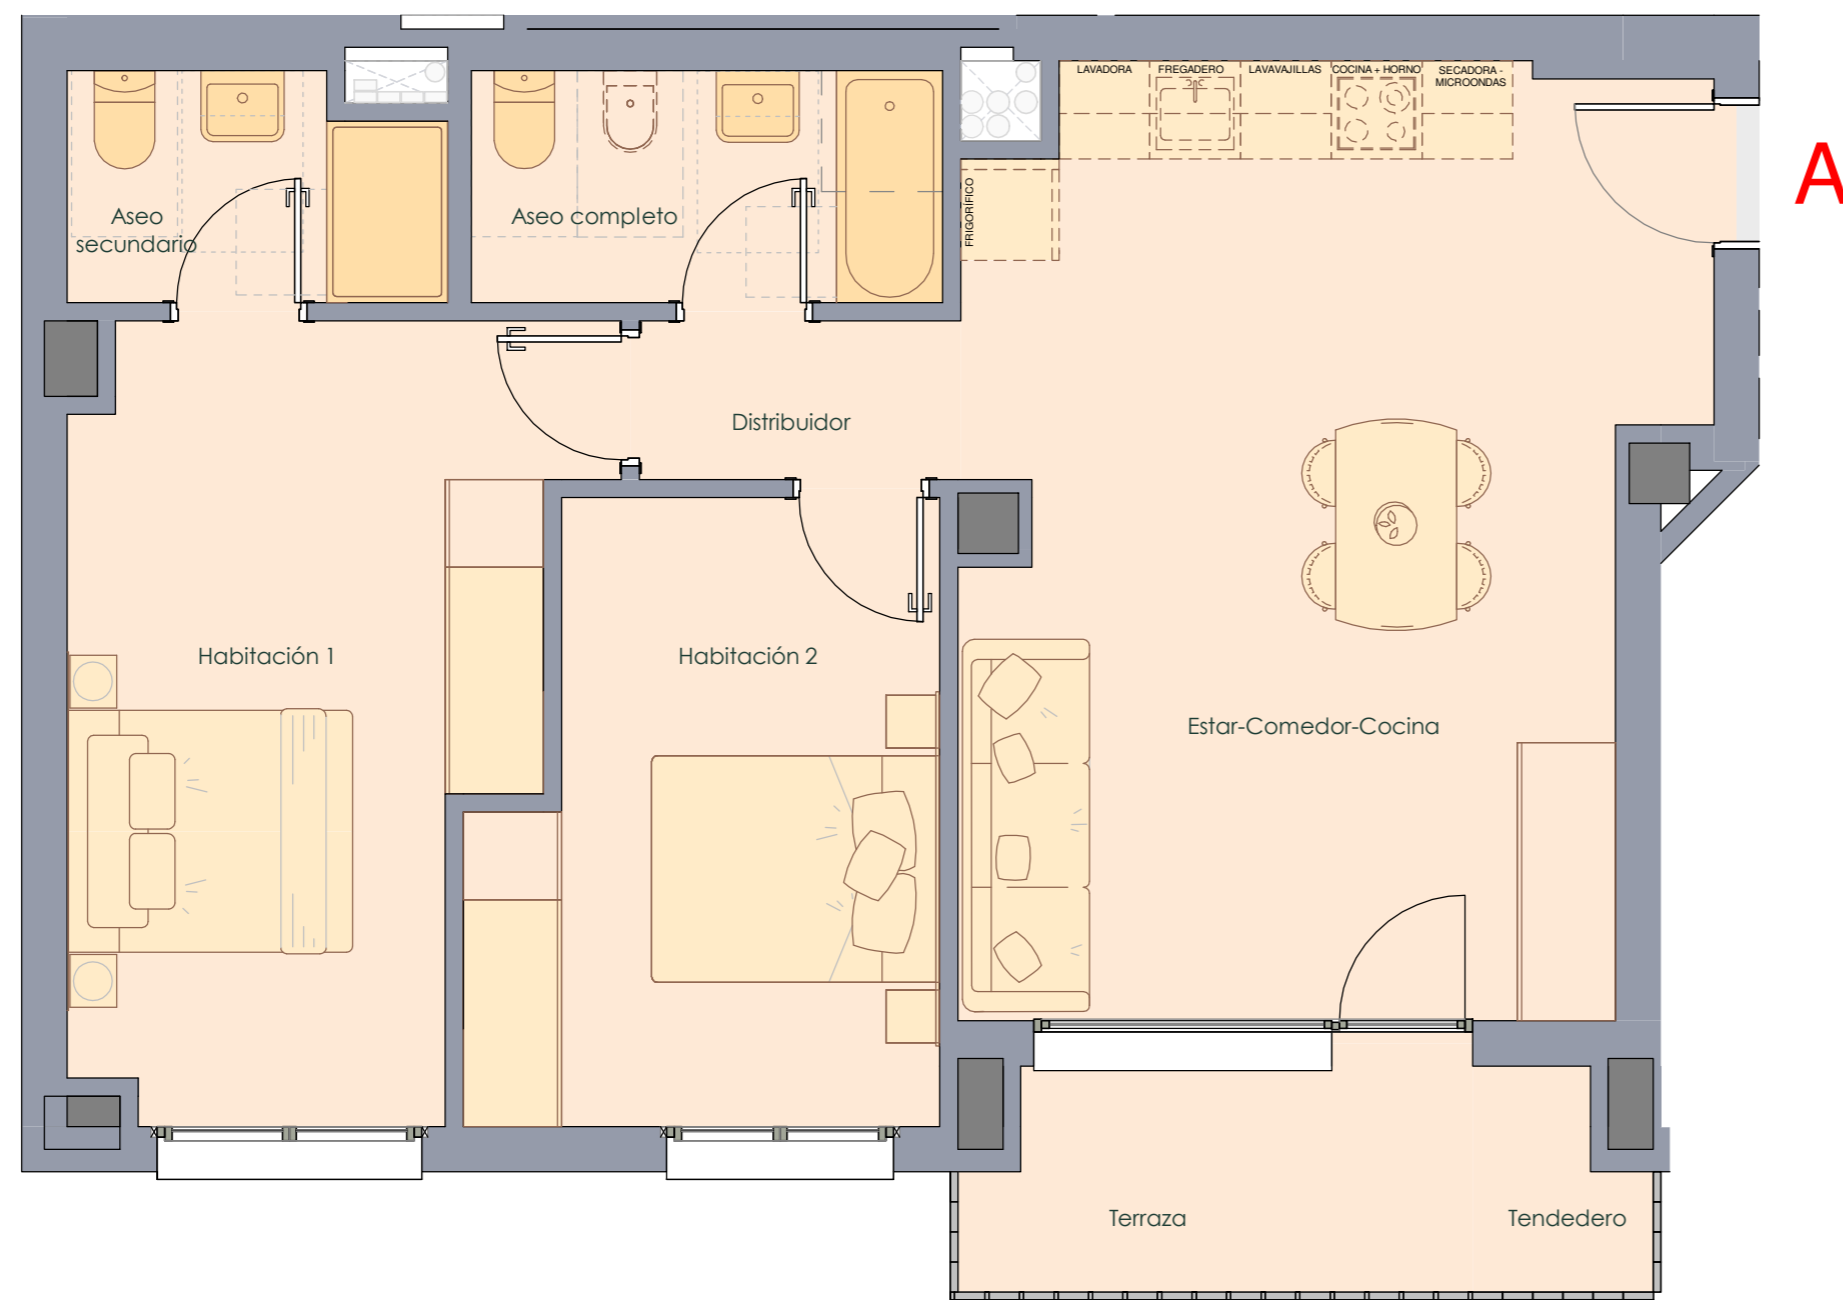

REDACTOR

Mikel Ochoa Ayerdi
arquitecto

ARKIBIMOA S.L.P.



PROYECTO BÁSICO

EDIFICIO DE 27 VIVIENDAS DE VPO
CON GARAJE Y TRASTEROS

Parcela B-1 del Sector 32
ESNABIDE, Errenteria

A401.

SERIE A400 - TIPOLOGÍAS DE VIVIENDA

MARZO 2026

ESCALA: 1/50 DIN-A2

TIPO A