



TIPO C

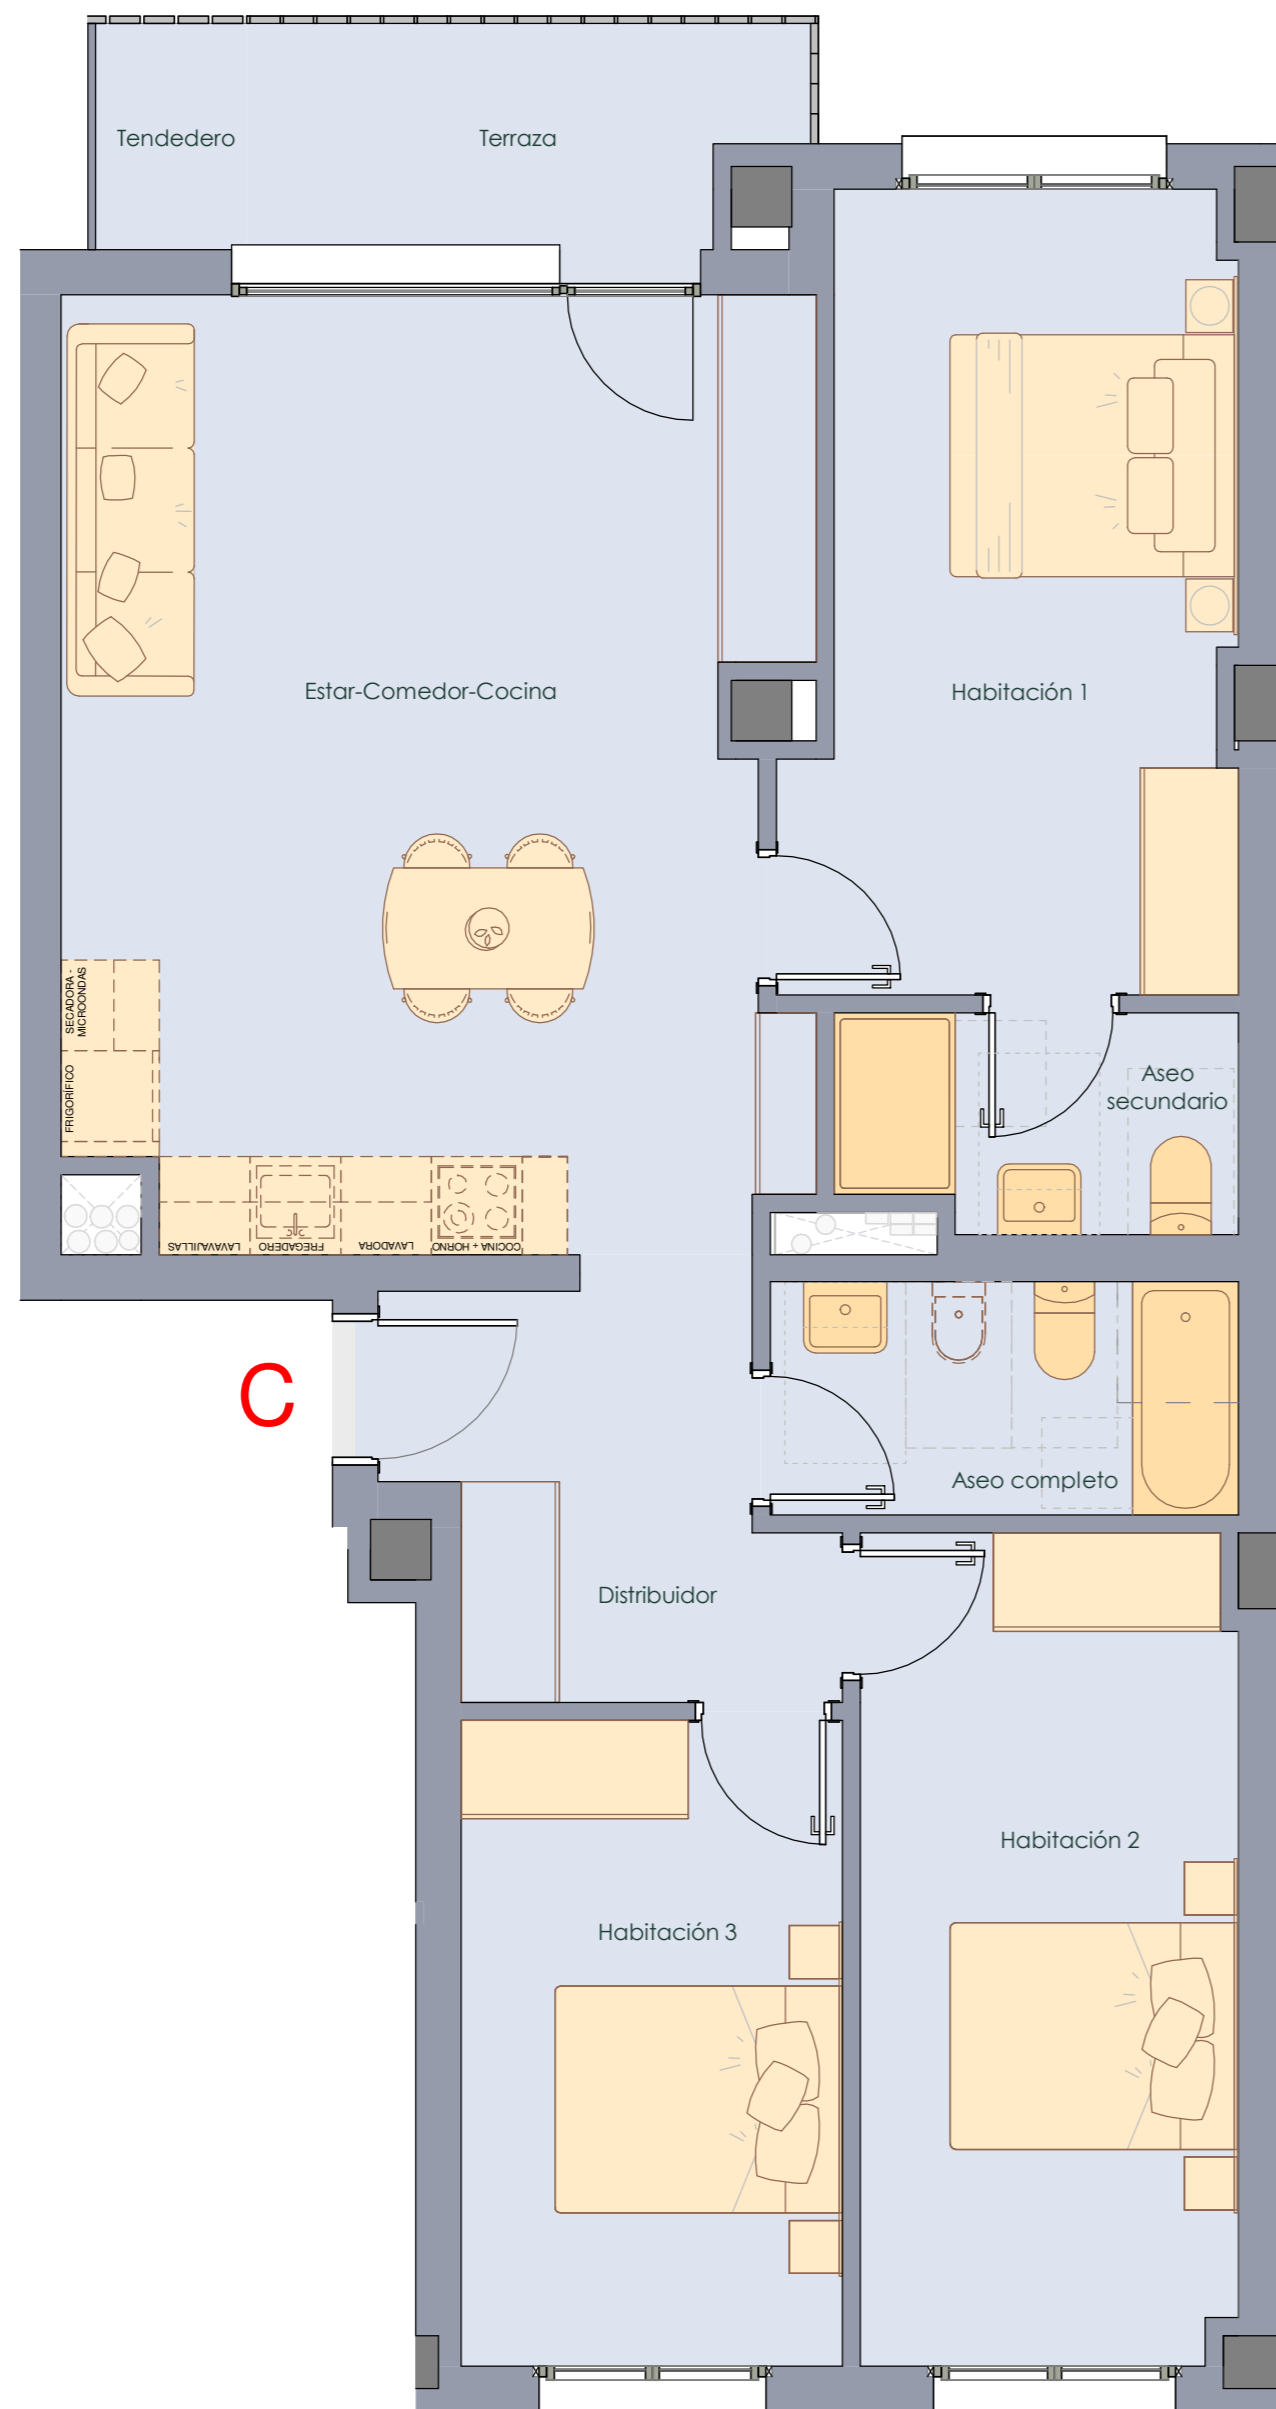

TIPOLOGÍAS DE VIVIENDAS

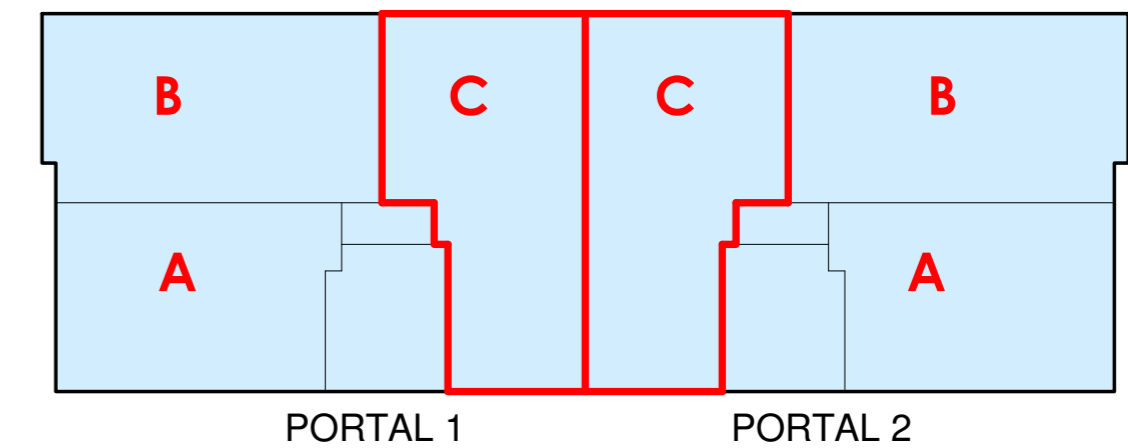

NOTA: EL MOBILIARIO DE COCINA ES ORIENTATIVO.
LAS COCINAS SE ENTREGARÁN SIN AMUEBLAR Y SIN EQUIPAR

PROMOTOR
Britac Proyectos SL



REDACTOR
Mikel Ochoa Ayerdi
arquitecto

ARKIBIMOA S.L.P.
bimoa



PROYECTO BÁSICO
EDIFICIO DE 27 VIVIENDAS DE VPO
CON GARAJE Y TRASTEROS

Parcela B-1 del Sector 32
ESNABIDE, Errenteria

A403.
SERIE A400 - TIPOLOGÍAS DE VIVIENDA

MARZO 2026 ESCALA: 1/50 DIN-A2

TIPO C